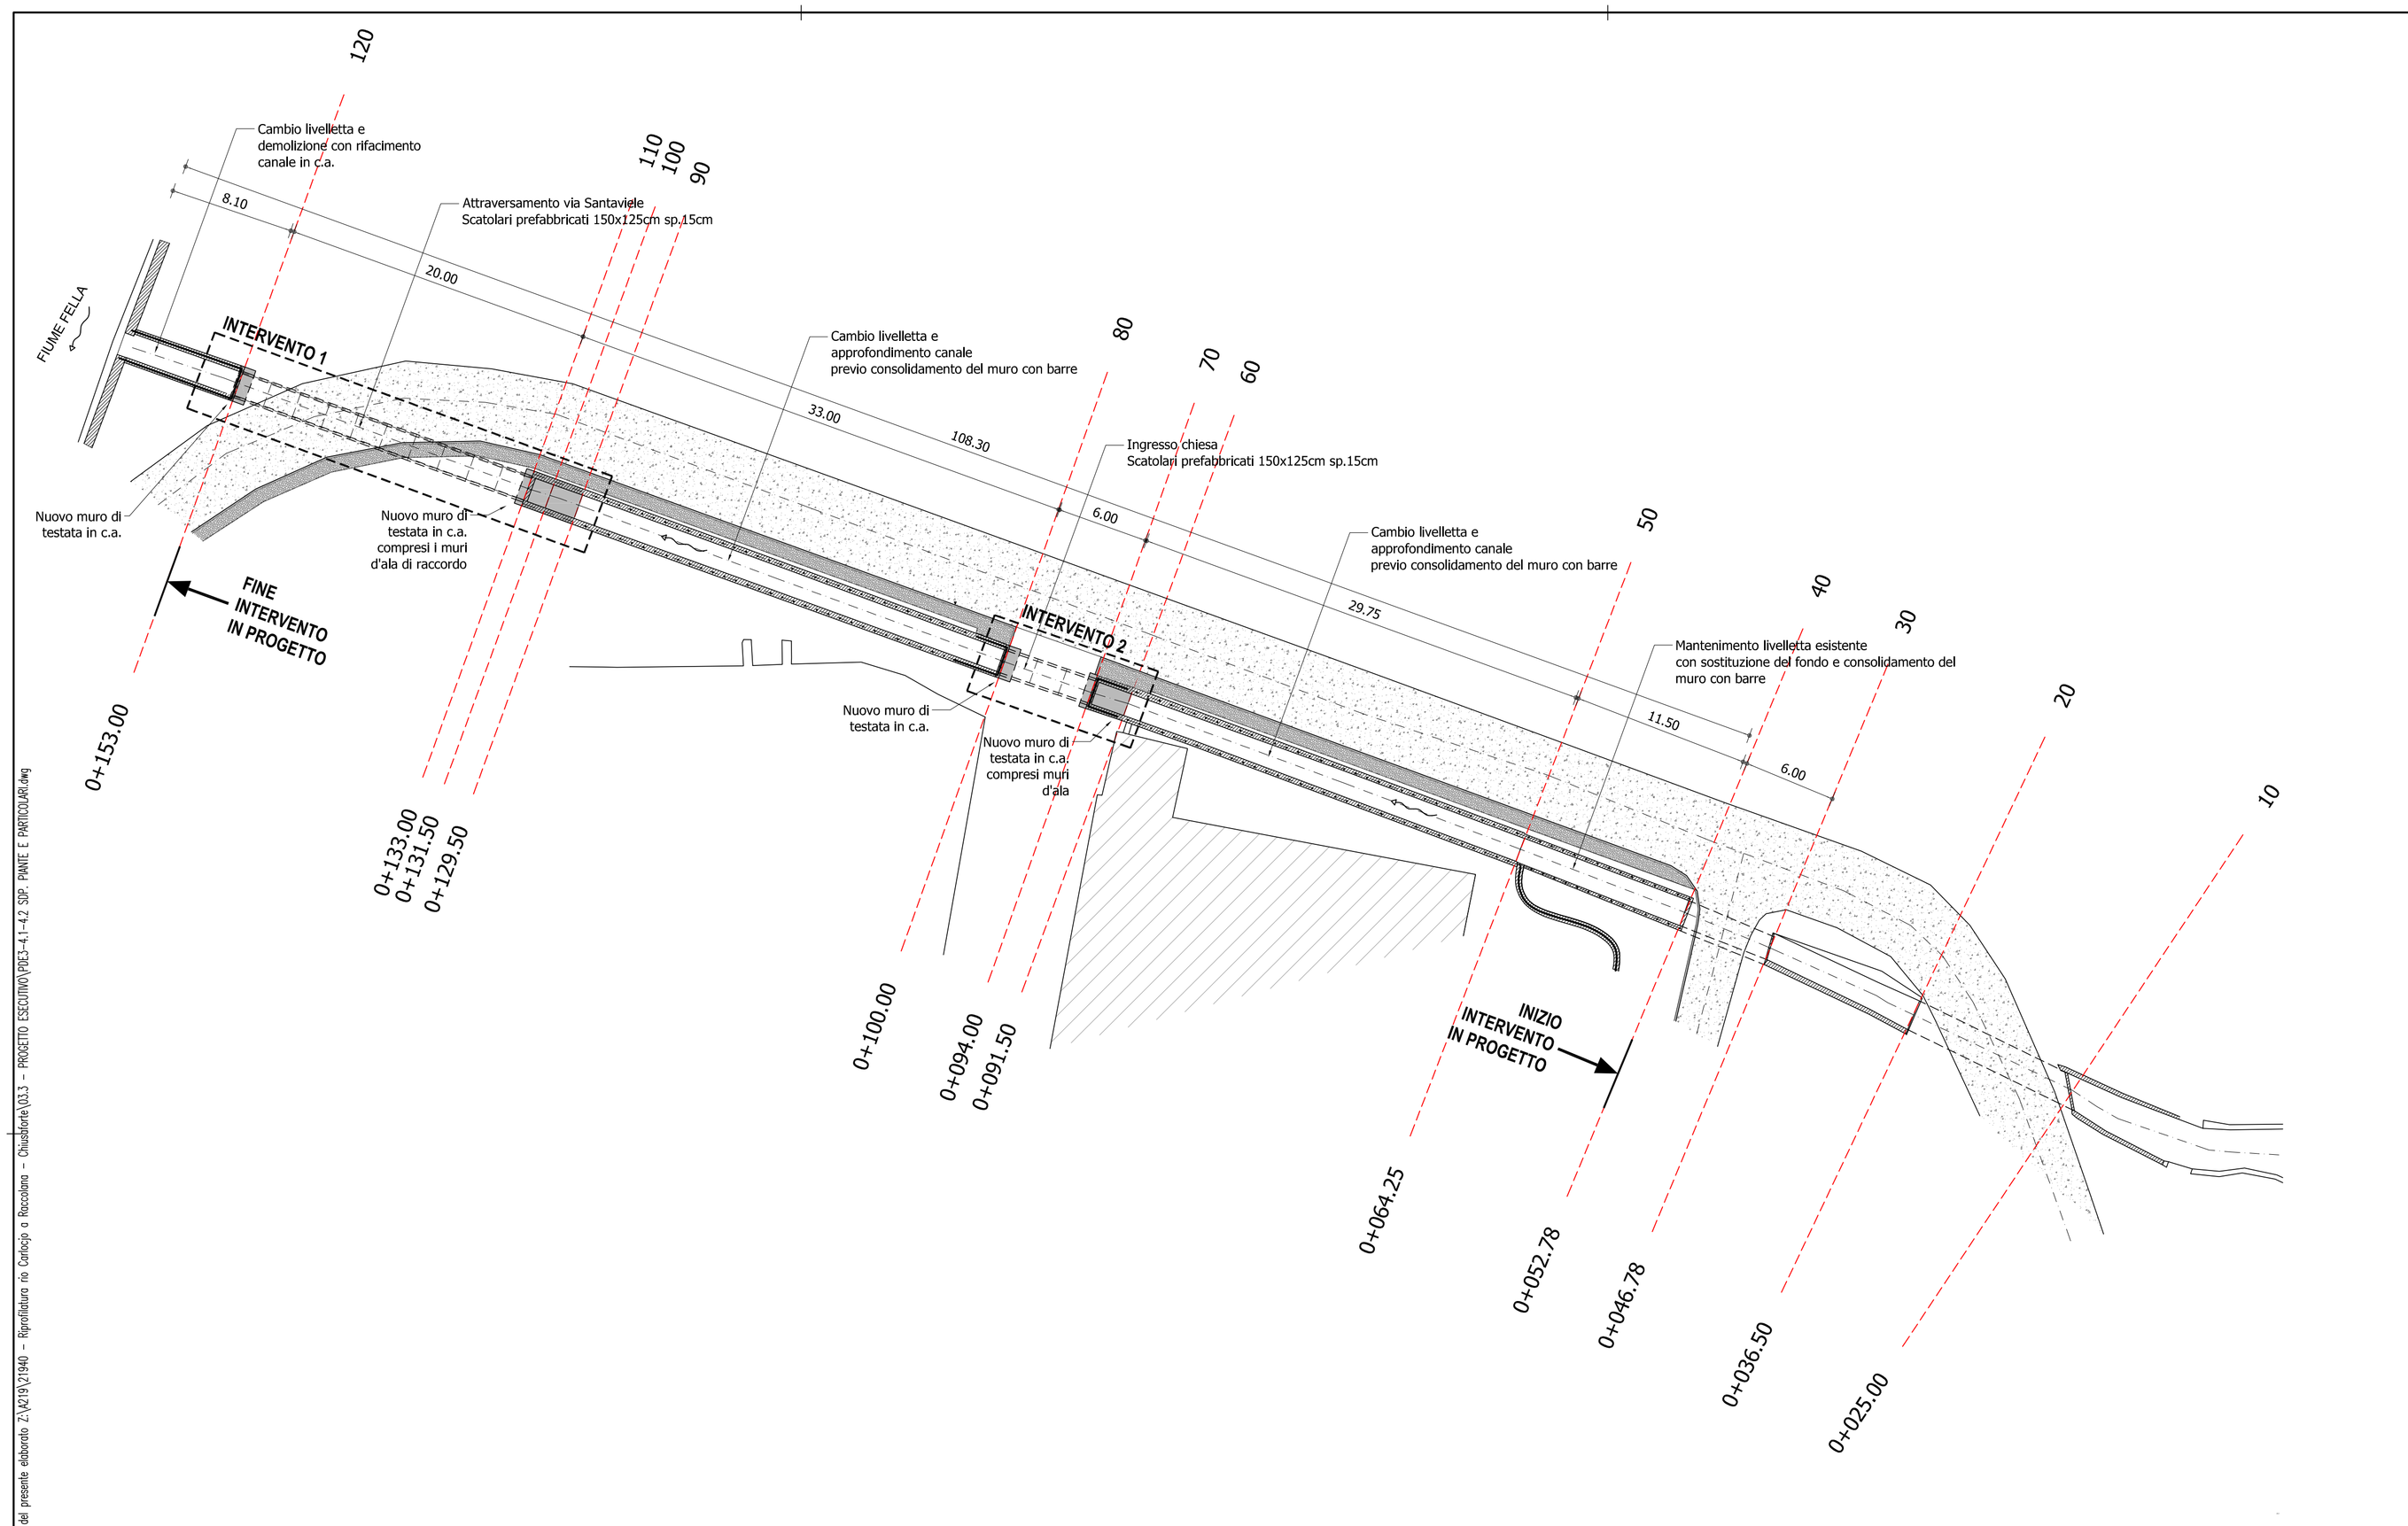

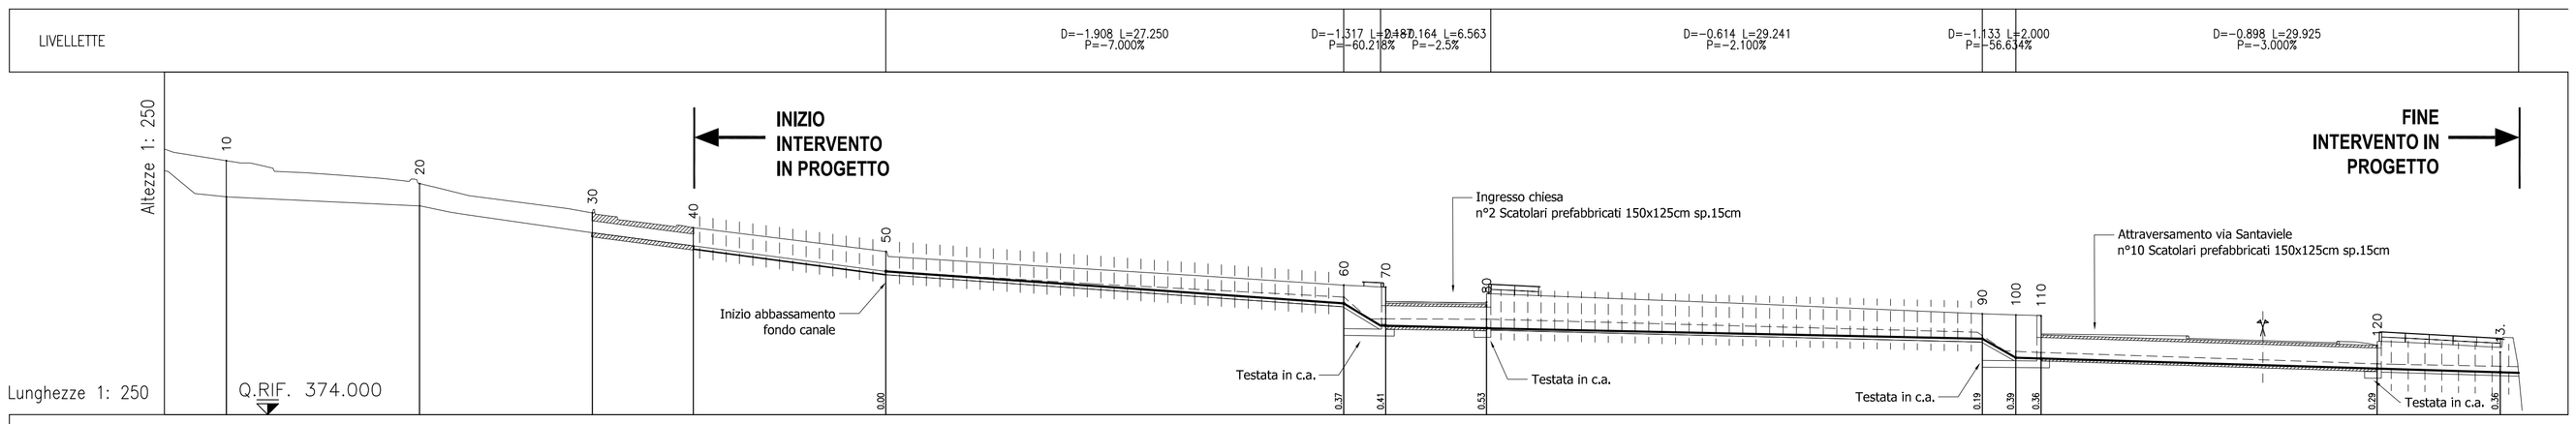

No. SEZIONI	10	20	30	40	50	60	70	80	90	100	110	120	13.
DISTANZE PROGRESSIVE	25.00	36.50	46.79	52.79	64.25	91.50	94.00	100.00	129.50	131.50	133.00	153.00	160.32
DISTANZE PARZIALI	11.50	10.29	6.00	11.46	27.25	2.50	6.00	29.50	2.00	1.50	20.00	7.32	
QUOTE TERRENO	386.98	386.43	384.83	384.05	382.53	381.00	379.71	379.68	378.71	377.78	377.71	377.03	376.88
QUOTE PROGETTO					382.53	380.63	379.30	379.15	378.52	377.39	377.35	376.75	376.53

Soggetto attuatore:

COMMISSARIO DELEGATO - Emergenza eventi meteo che hanno interessato la regione Friuli Venezia Giulia a partire da ottobre 2018 - Ordinanza Capo Dipartimento Protezione Civile n.558 del 15.11.2018

Soggetto ausiliario:

COMUNE DI CHIUSAFORTE
Piazza Pieroni, n°1
33010 Chiusaforte (UD)

INTERVENTI DI MITIGAZIONE DEL RISCHIO IDRAULICO DEL RIO CARLOCJO IN FRAZIONE RACCOLANA
CUP: J63H19000470001
n° INTERVENTO: D19-chiusa-1631

ORDINE DEGLI INGEGNERI PROV. DI UDINE
Dott. Ing. ANDREA ZANINI
Laurea Specialistica Sezione A Settore: a
N° 2953

ORDINE DEGLI INGEGNERI PROV. DI UDINE
Dott. Ing. MICHELA DIRACCA
Laurea Specialistica Sezione A Settore: a - b - c
N° 2162

PROGETTO DEFINITIVO ESECUTIVO

PDE3

STATO DI PROGETTO
PLANIMETRIA E PROFILO

1:250

Luglio 2019 21940_PDE

Progettisti: ing. Michela Diracca, ing. Andrea Zanini
Collaboratori: ing. Alberto Antoniacomi
ing. Alessio Modolo

Puntel Capellari & Associati Ingegneria
via F. Petrarca 17, 33100 Udine
tel. +39 0432 502416 - fax +39 0432 519004
studio@puntelcapellari.it - pec@pec.puntelcapellari.it
www.puntelcapellari.it

Disegno di proprietà della "Puntel & Capellari Associati": Senza nostra autorizzazione è vietata la divulgazione e riproduzione anche parziale e con qualsiasi mezzo del presente elaborato Z:\A219\21940 - Riprofilatura rio Carlocjo a Raccolana - Chiusaforte\03.3 - PROGETTO ESECUTIVO\PDE3-4.1-4.2 SDP. PIANTE E PARTICOLARI.dwg